


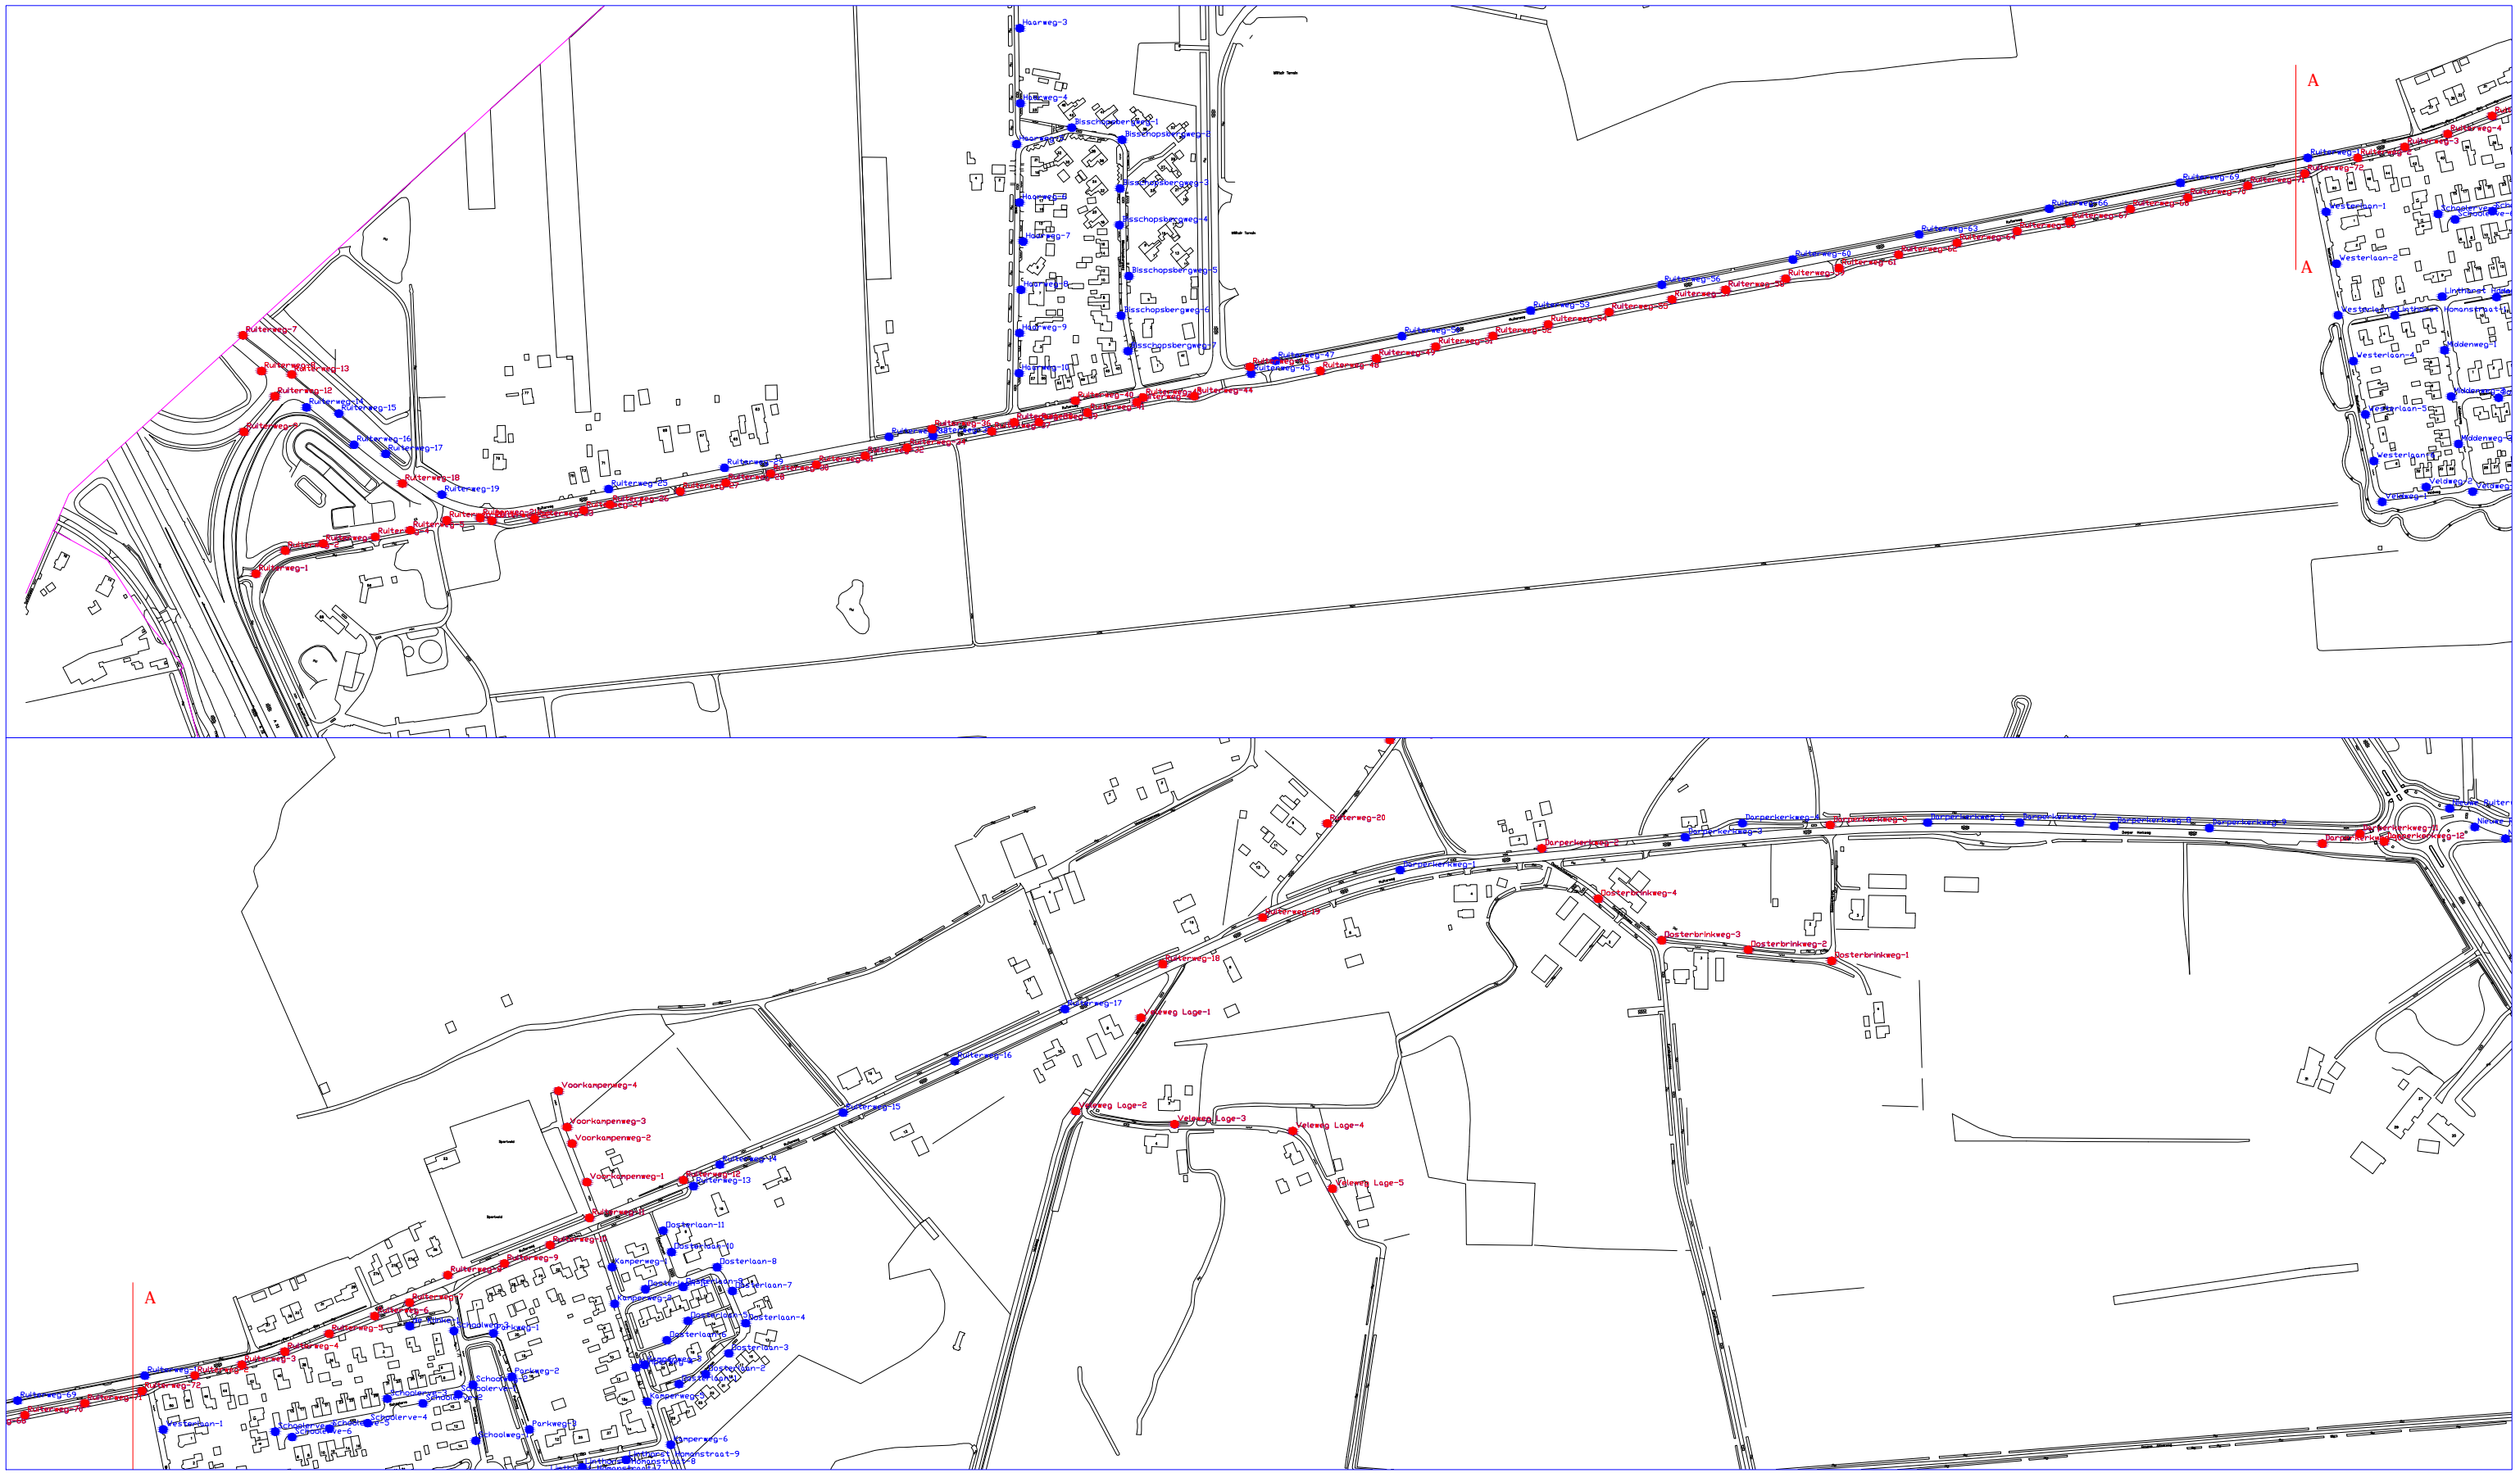

				Getekend	BS				Westerveld	Bladomschr.: Busselterweg		
				Datum	10-3-15					Schaal	NVT	Formaat
				Gec.	TR				Busselterweg		Document	Codering
				Project directory							VERSIE 1.0	
Naam	Datum	Wijziging	Gec.	Afgeel.van	Verv.van	Verv.door	1	Oprichtgever	Buitengebied OVL			



Naam	Datum	Wijziging	Gec.


Getekend	BS
Datum	10-3-15
Gec.	TR
Project directory	

Afgeleverd van	Verv. van	Verv. door	1
----------------	-----------	------------	---

Oprachtgever

Westerveld
Buitengebied OVL

Bladomschr.: Ruijterweg	
Schaal: NVT	Formaat: A3
Document Coding	
VERSIE 1.0	

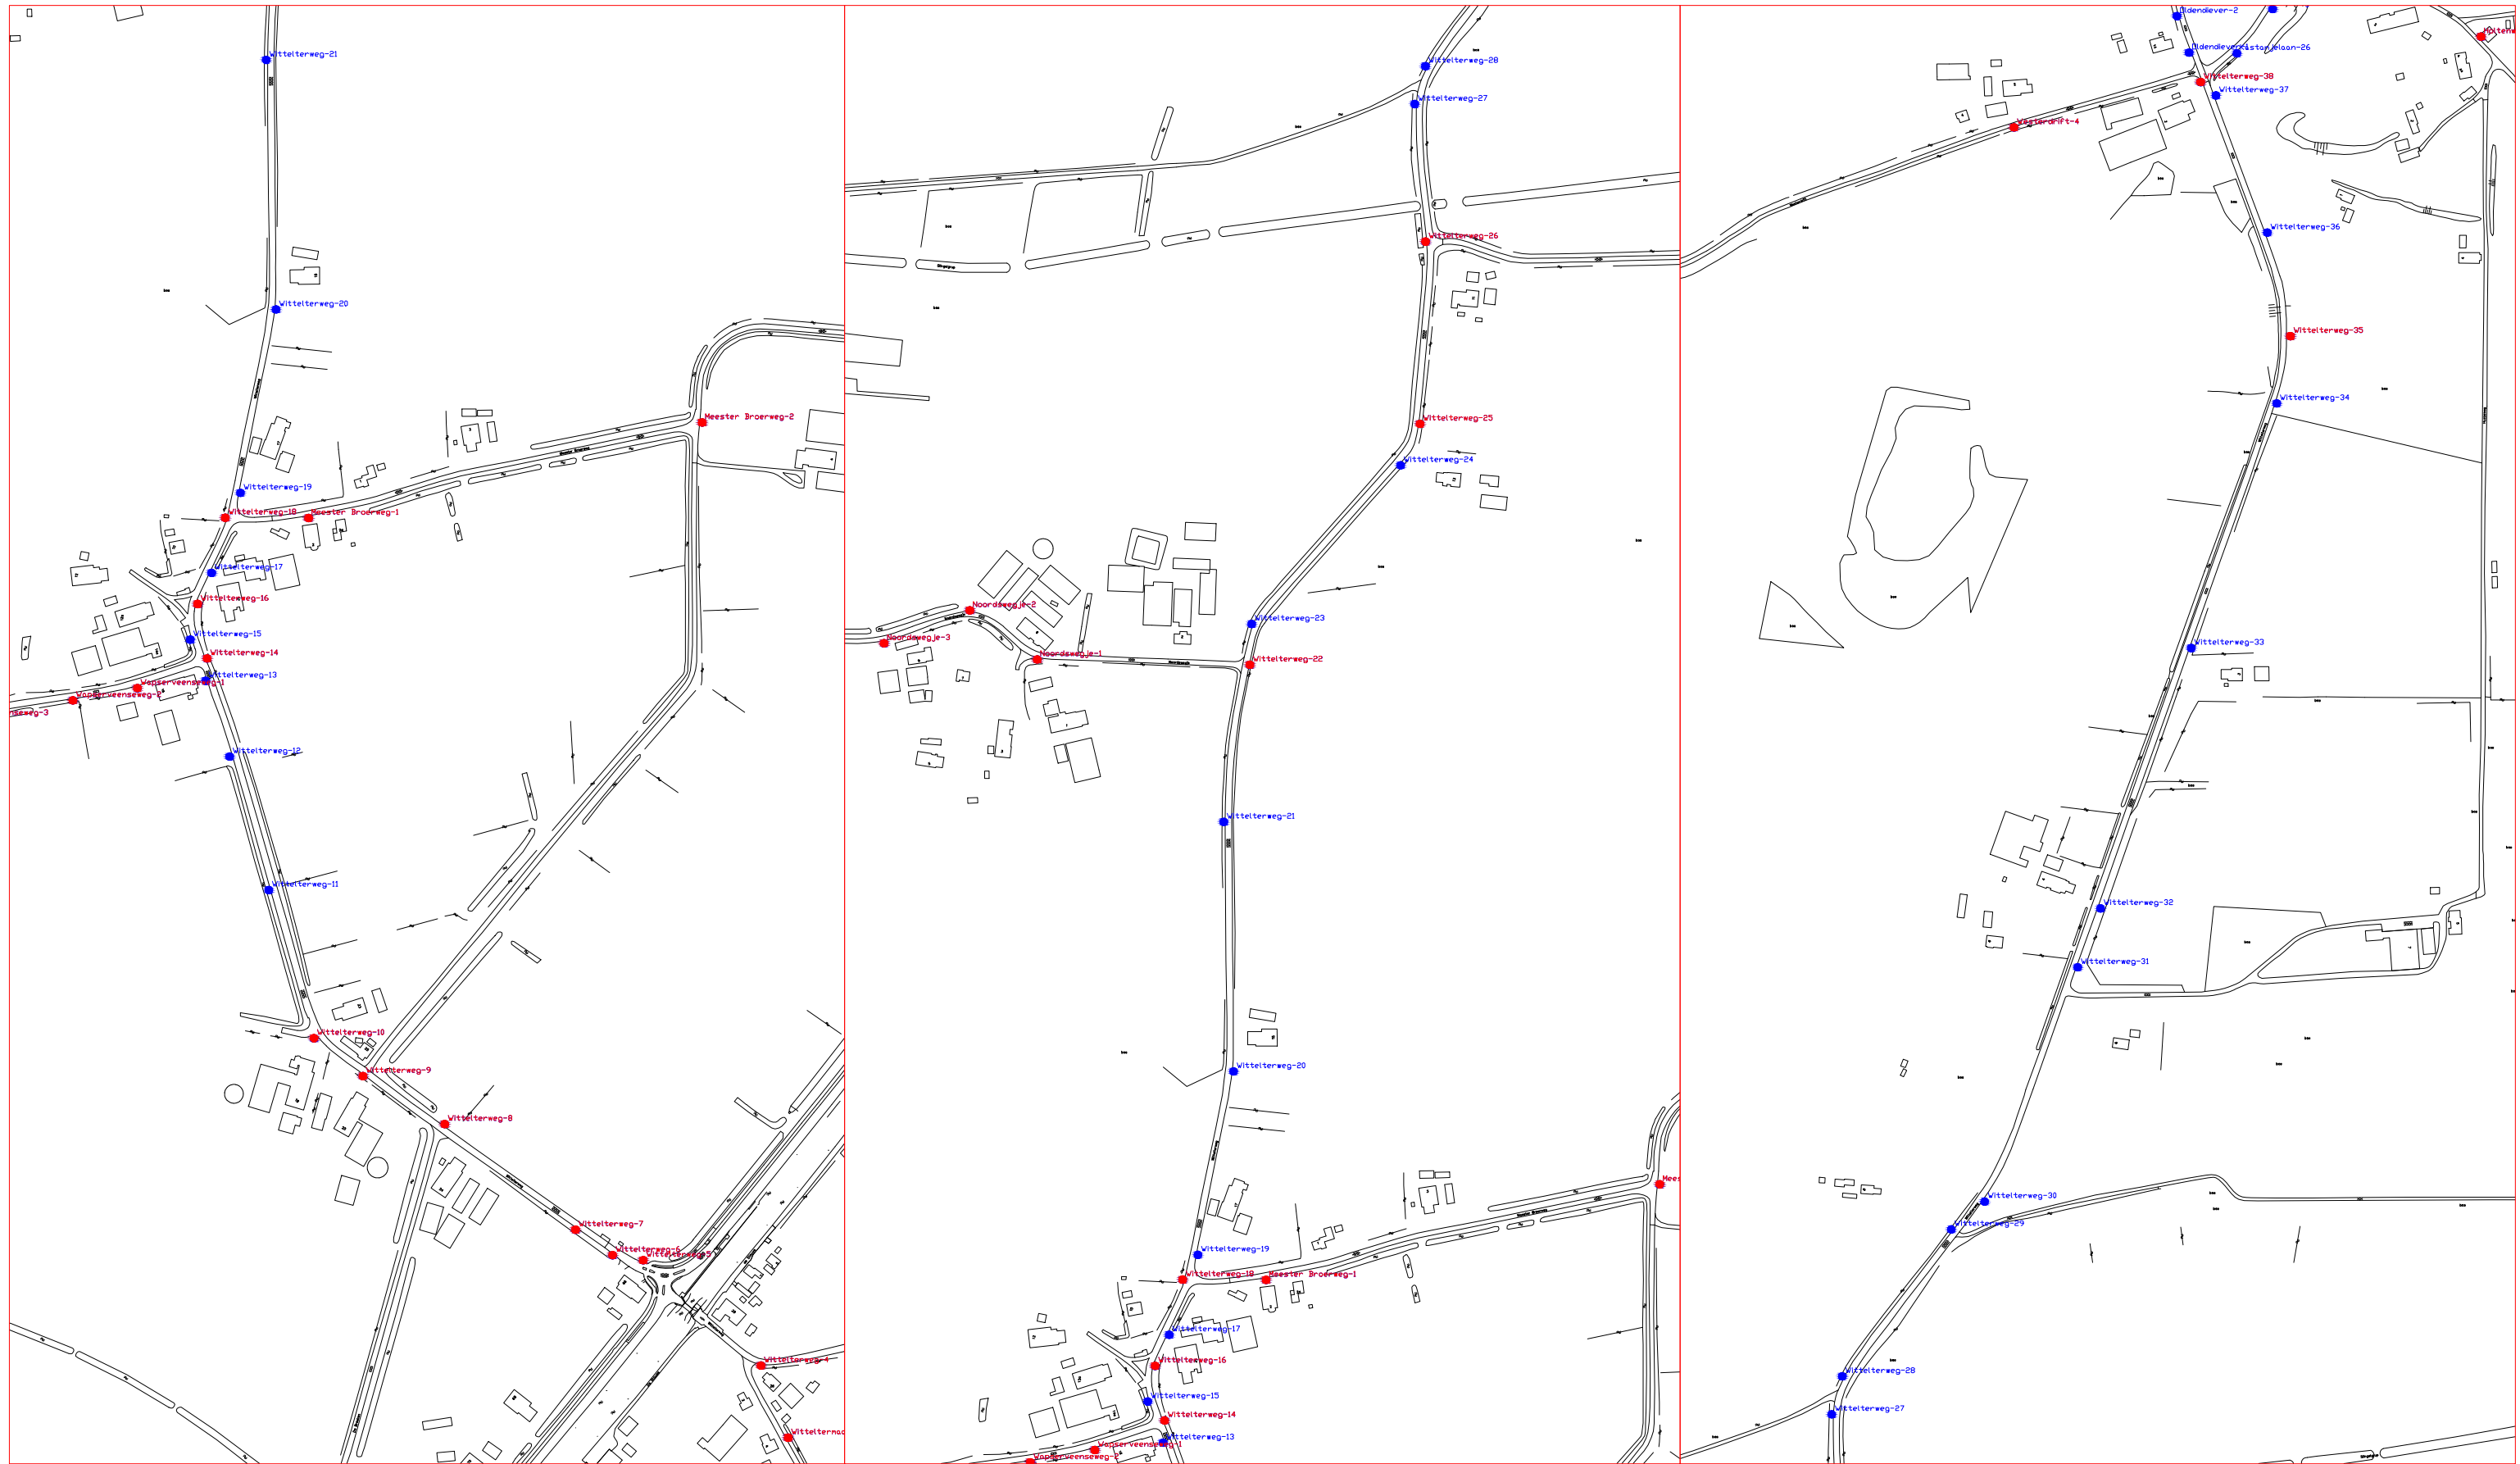

Naam	Datum	Wijziging	Gec.

Getekend	BS
Datum	10-3-15
Gec.	TR
Projekt directory	

Afgeel.van	Verv.van	Verv.door

Wittelterweg

Oprichtgever

Westerveld
Buitengebied OVL

Bladomschr.: Wittelterweg	
Schaal NVT	Formaat A3
Document Codering	
VERSIE 1.0	